


ONE CENTRAL PLACE

21-23, 25-33 Floor
樓

A Unit
單位

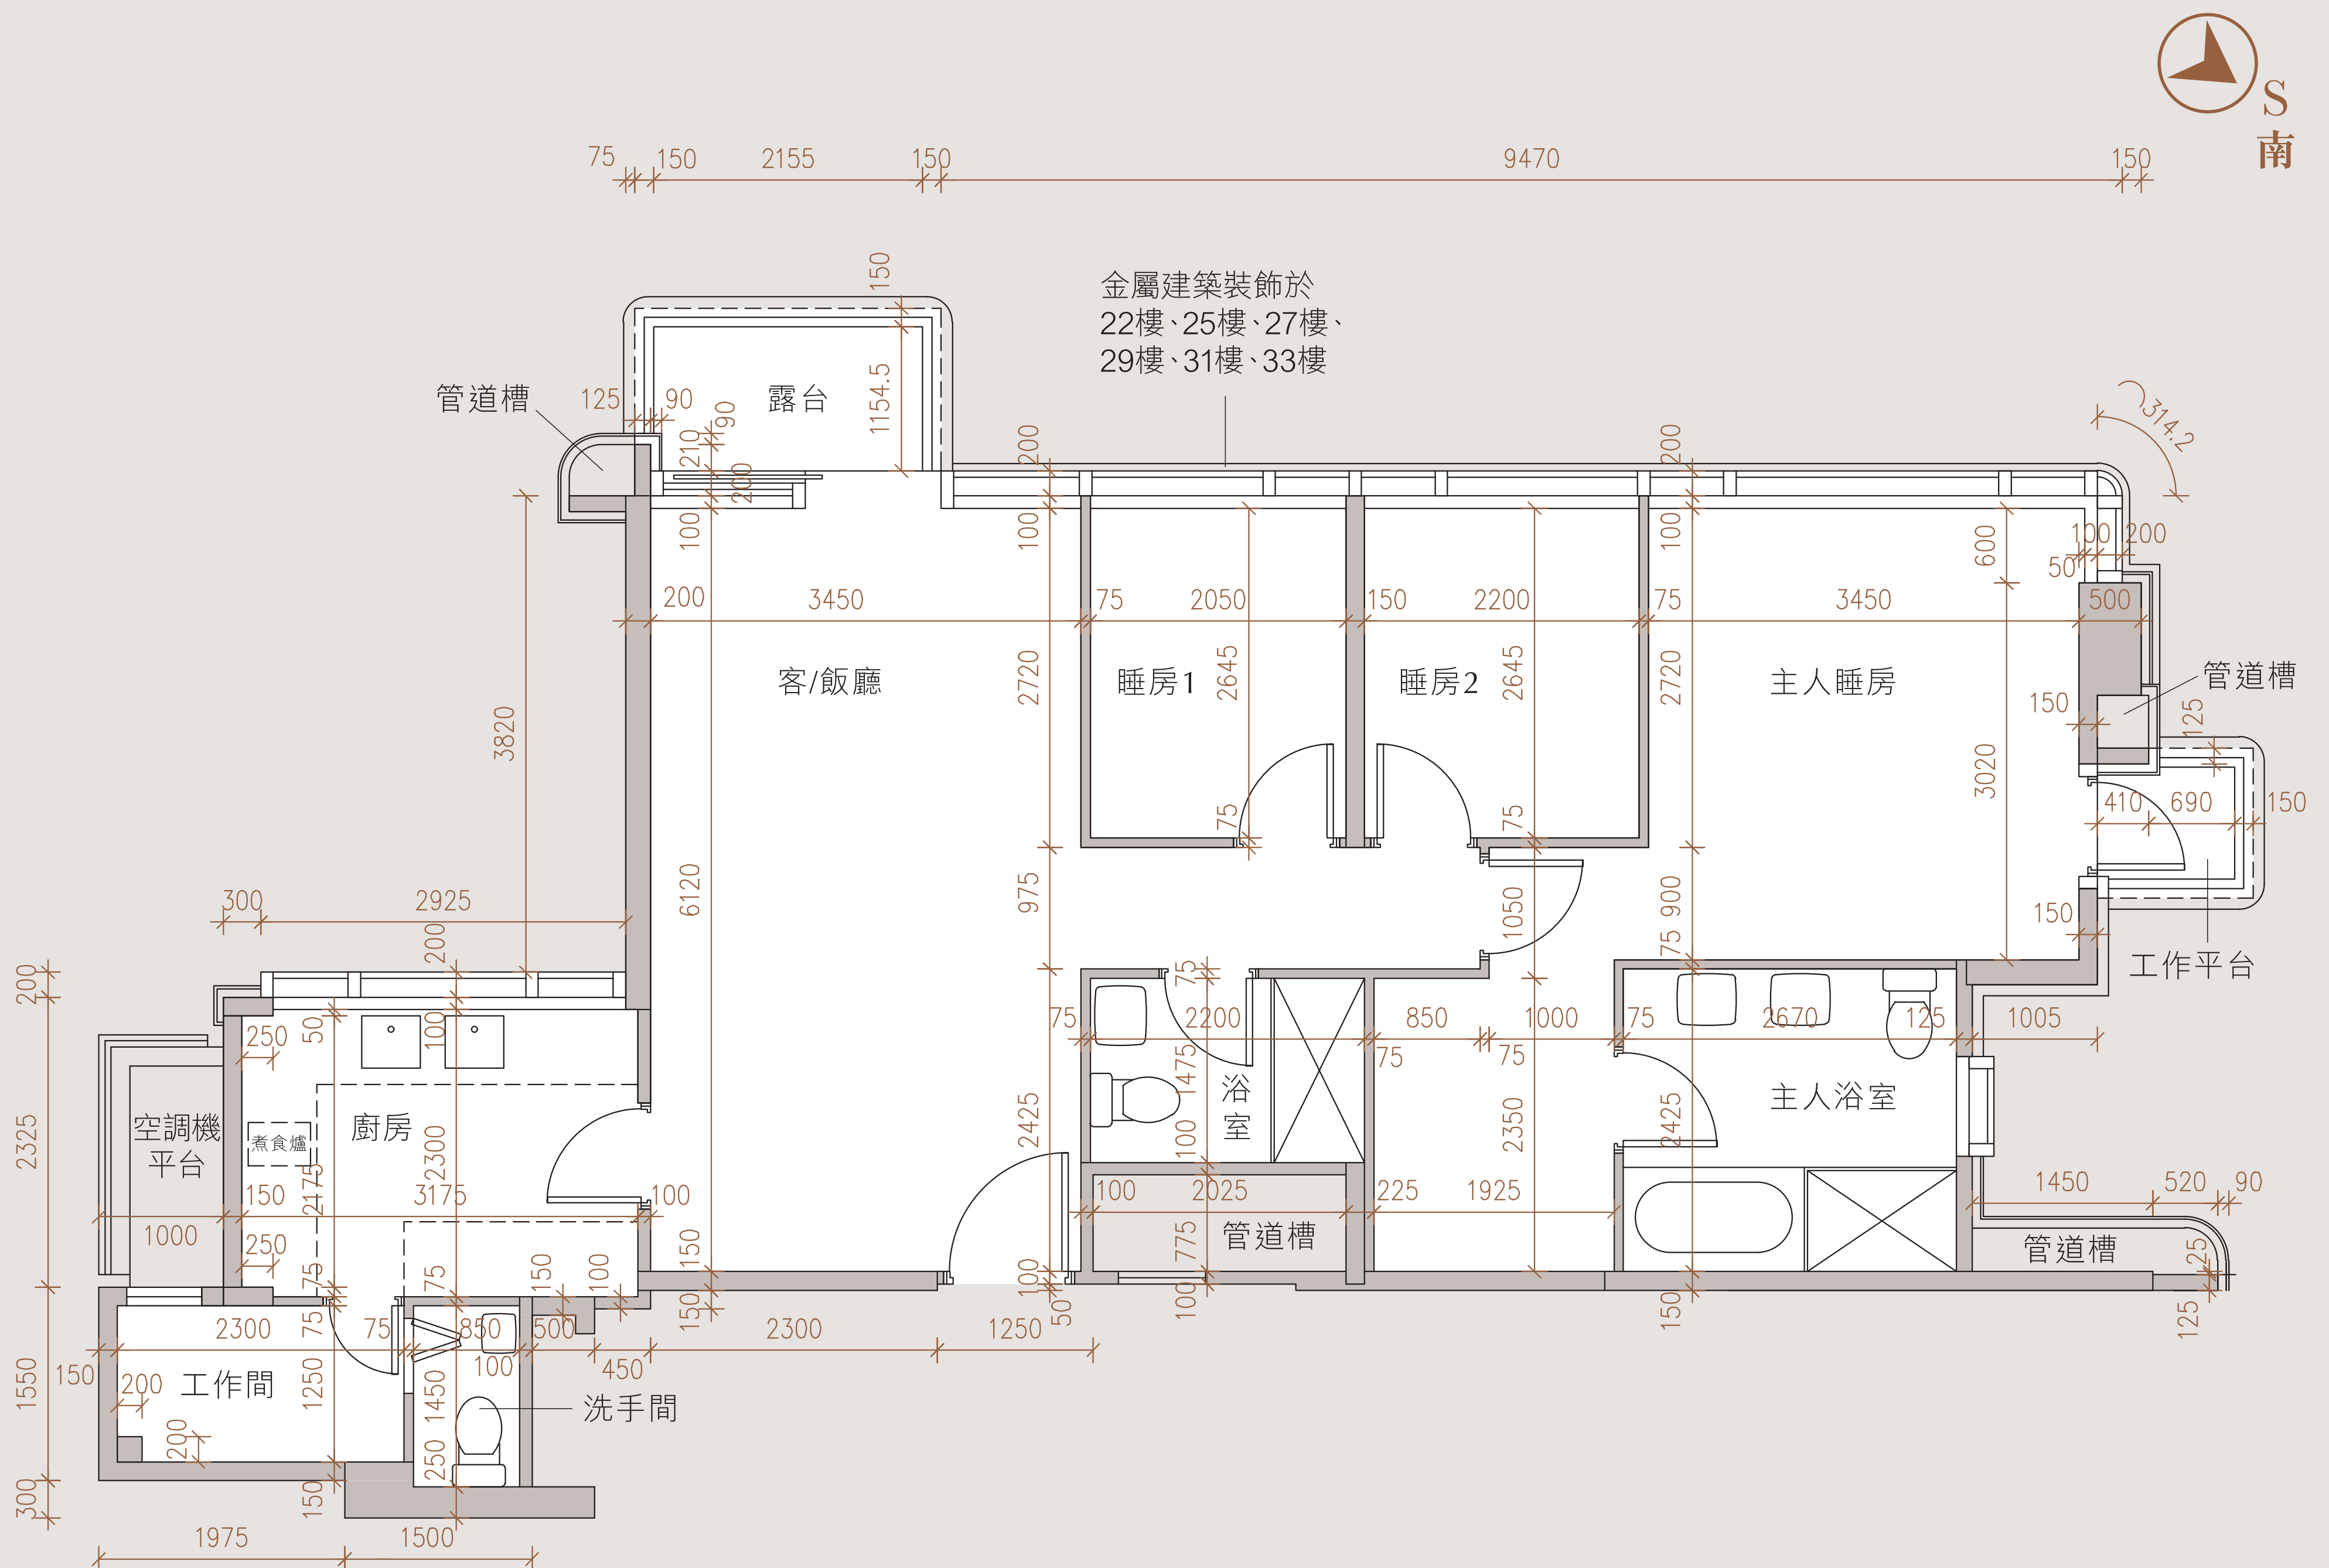

Scale 0M/米 3M/米
比例

e-Floor Plan
電子樓面平面圖



Saleable Area 實用面積

(Including Balcony, Utility Platform, if any)
(包括露台、工作平台(如有))

Square feet
平方呎

992 92.171 Square metre
平方米

Balcony
露台

Square feet
平方呎

34 3.203 Square metre
平方米

Utility Platform
工作平台

Square feet
平方呎

16 1.500 Square metre
平方米

The dimensions in the floor plans are all structural dimensions in millimetre. 樓面平面圖所列之尺寸為以毫米標示之建築結構尺寸。

備註:

1. 上述以平方呎所列之面積由以平方米所列之面積以1平方米=10.764平方呎換算並四捨五入至整數平方呎之方法計算得出，與以平方米表述之面積可能有些微差異。
2. 發展項目住宅物業並無陽台。
3. 住宅物業的實用面積以及露台、工作平台及陽台(如有)的樓面面積，是按照《一手住宅物業銷售條例》第6條計算得出的。其他指明項目的面積(不計算入實用面積內)，是按照《一手住宅物業銷售條例》附表2第2部計算得出的。

4. 按發展項目的經批准的建築圖則所規定者，發展項目21樓至23樓、25樓至33樓的A單位的樓板(不包括灰泥)的厚度為150毫米及175毫米。
5. 按發展項目的經批准的建築圖則所規定者，發展項目21樓至23樓、25樓至29樓的A單位的層與層之間的高度為3100毫米、3375毫米及3450毫米。發展項目30樓至33樓的A單位的層與層之間的高度為3150毫米、3425毫米及3500毫米。
6. 詳情請參閱售樓說明書。